


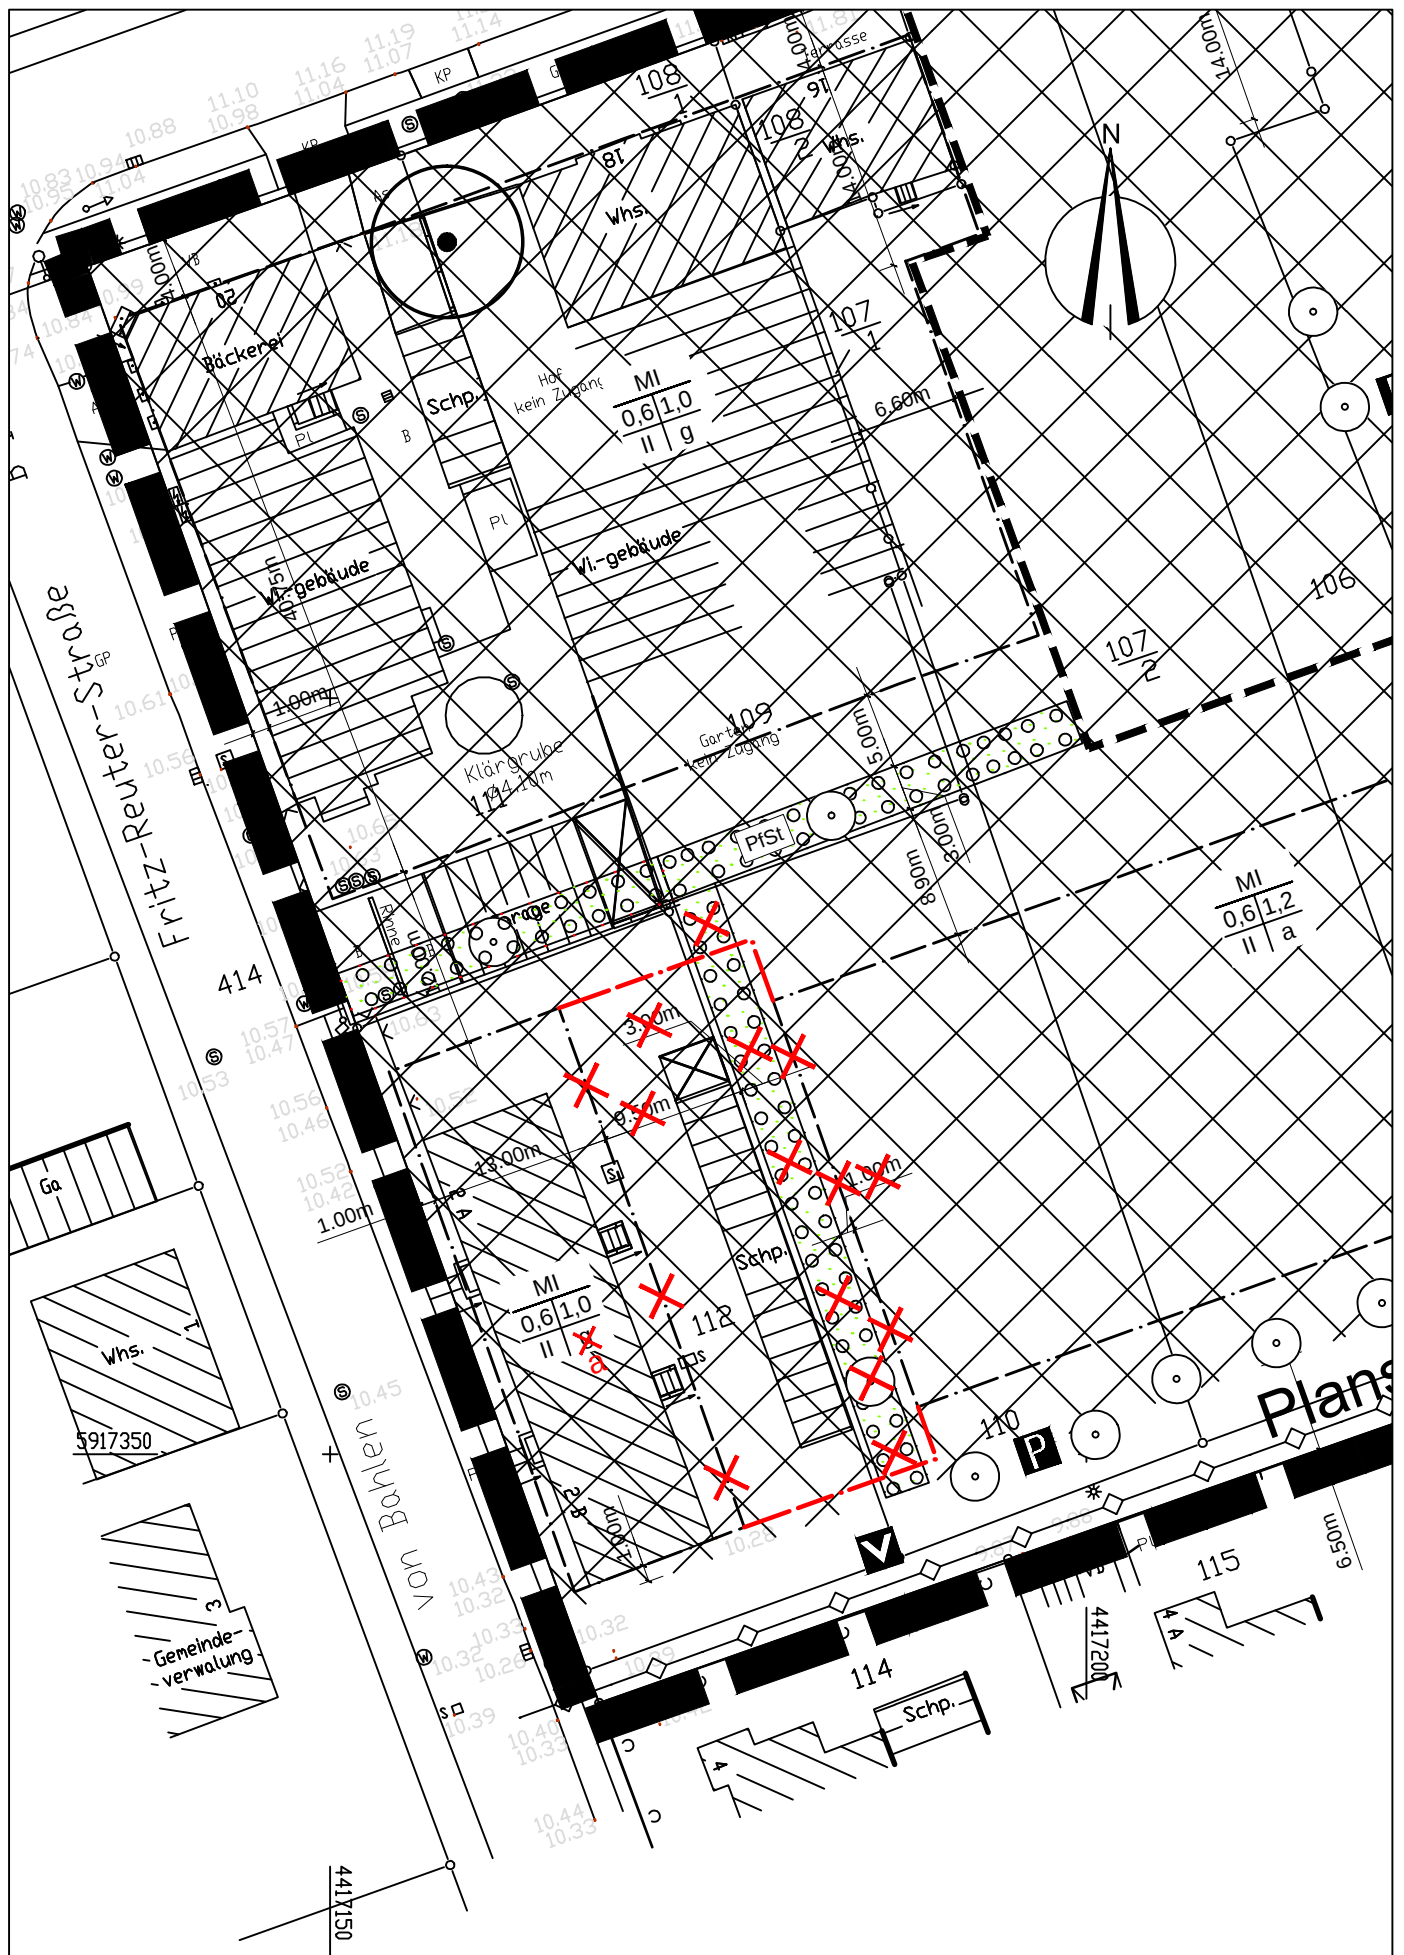

Antrag 2. Änderung des Bebauungsplanes Nr. 28 nach 13a BauGB