


Anlage zur Allgemeinverfügung für die Erholungsbereiche, Gewässerzugänge und Bootsanlegestellen in der Pflegezone des Biosphärenreservats Flusslandschaft Elbe M-V

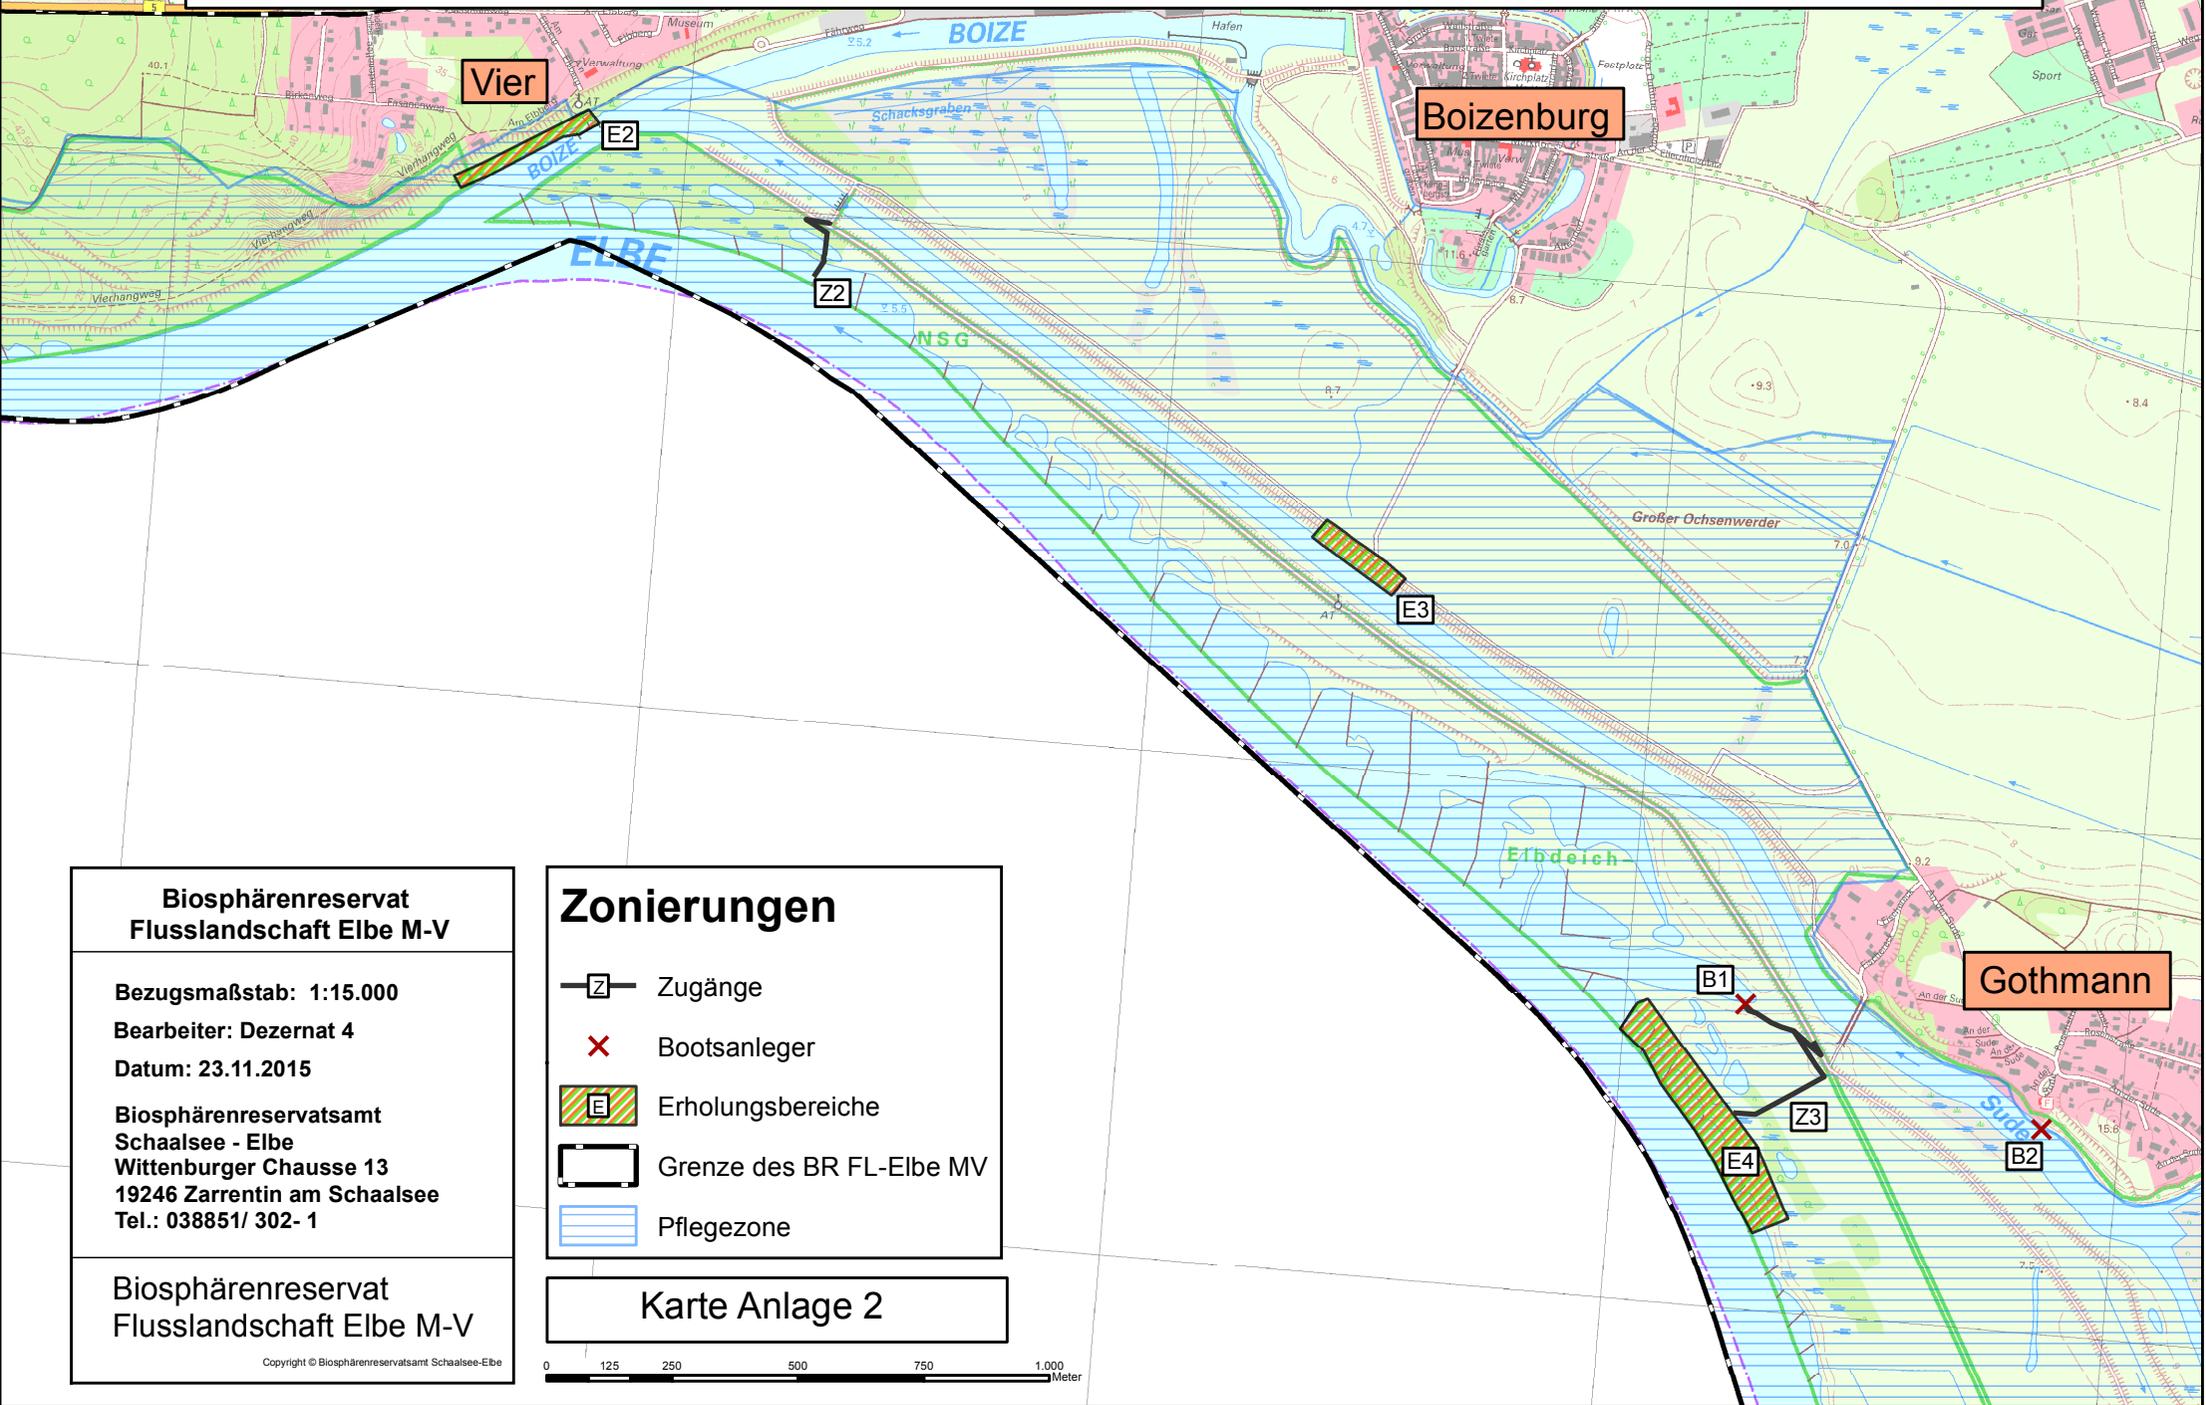

**Biosphärenreservat
Flusslandschaft Elbe M-V**

Bezugsmaßstab: 1:15.000
 Bearbeiter: Dezernat 4
 Datum: 23.11.2015

Biosphärenreservatsamt
 Schaalsee - Elbe
 Wittenburger Chausse 13
 19246 Zarrentin am Schaalsee
 Tel.: 038851/ 302- 1

Biosphärenreservat
 Flusslandschaft Elbe M-V

Copyright © Biosphärenreservatsamt Schaalsee-Elbe

Zonierungen

-  Zugänge
-  Bootsanleger
-  Erholungsbereiche
-  Grenze des BR FL-Elbe MV
-  Pflegezone

Karte Anlage 2

