


# Satzung der Stadt Boizenburg/Elbe über die 3. Änderung des Bebauungsplanes Nr. 28 „Bahnhofstraße/Eisenbahn/Fritz-Reuter-Straße/Verbindungsweg“

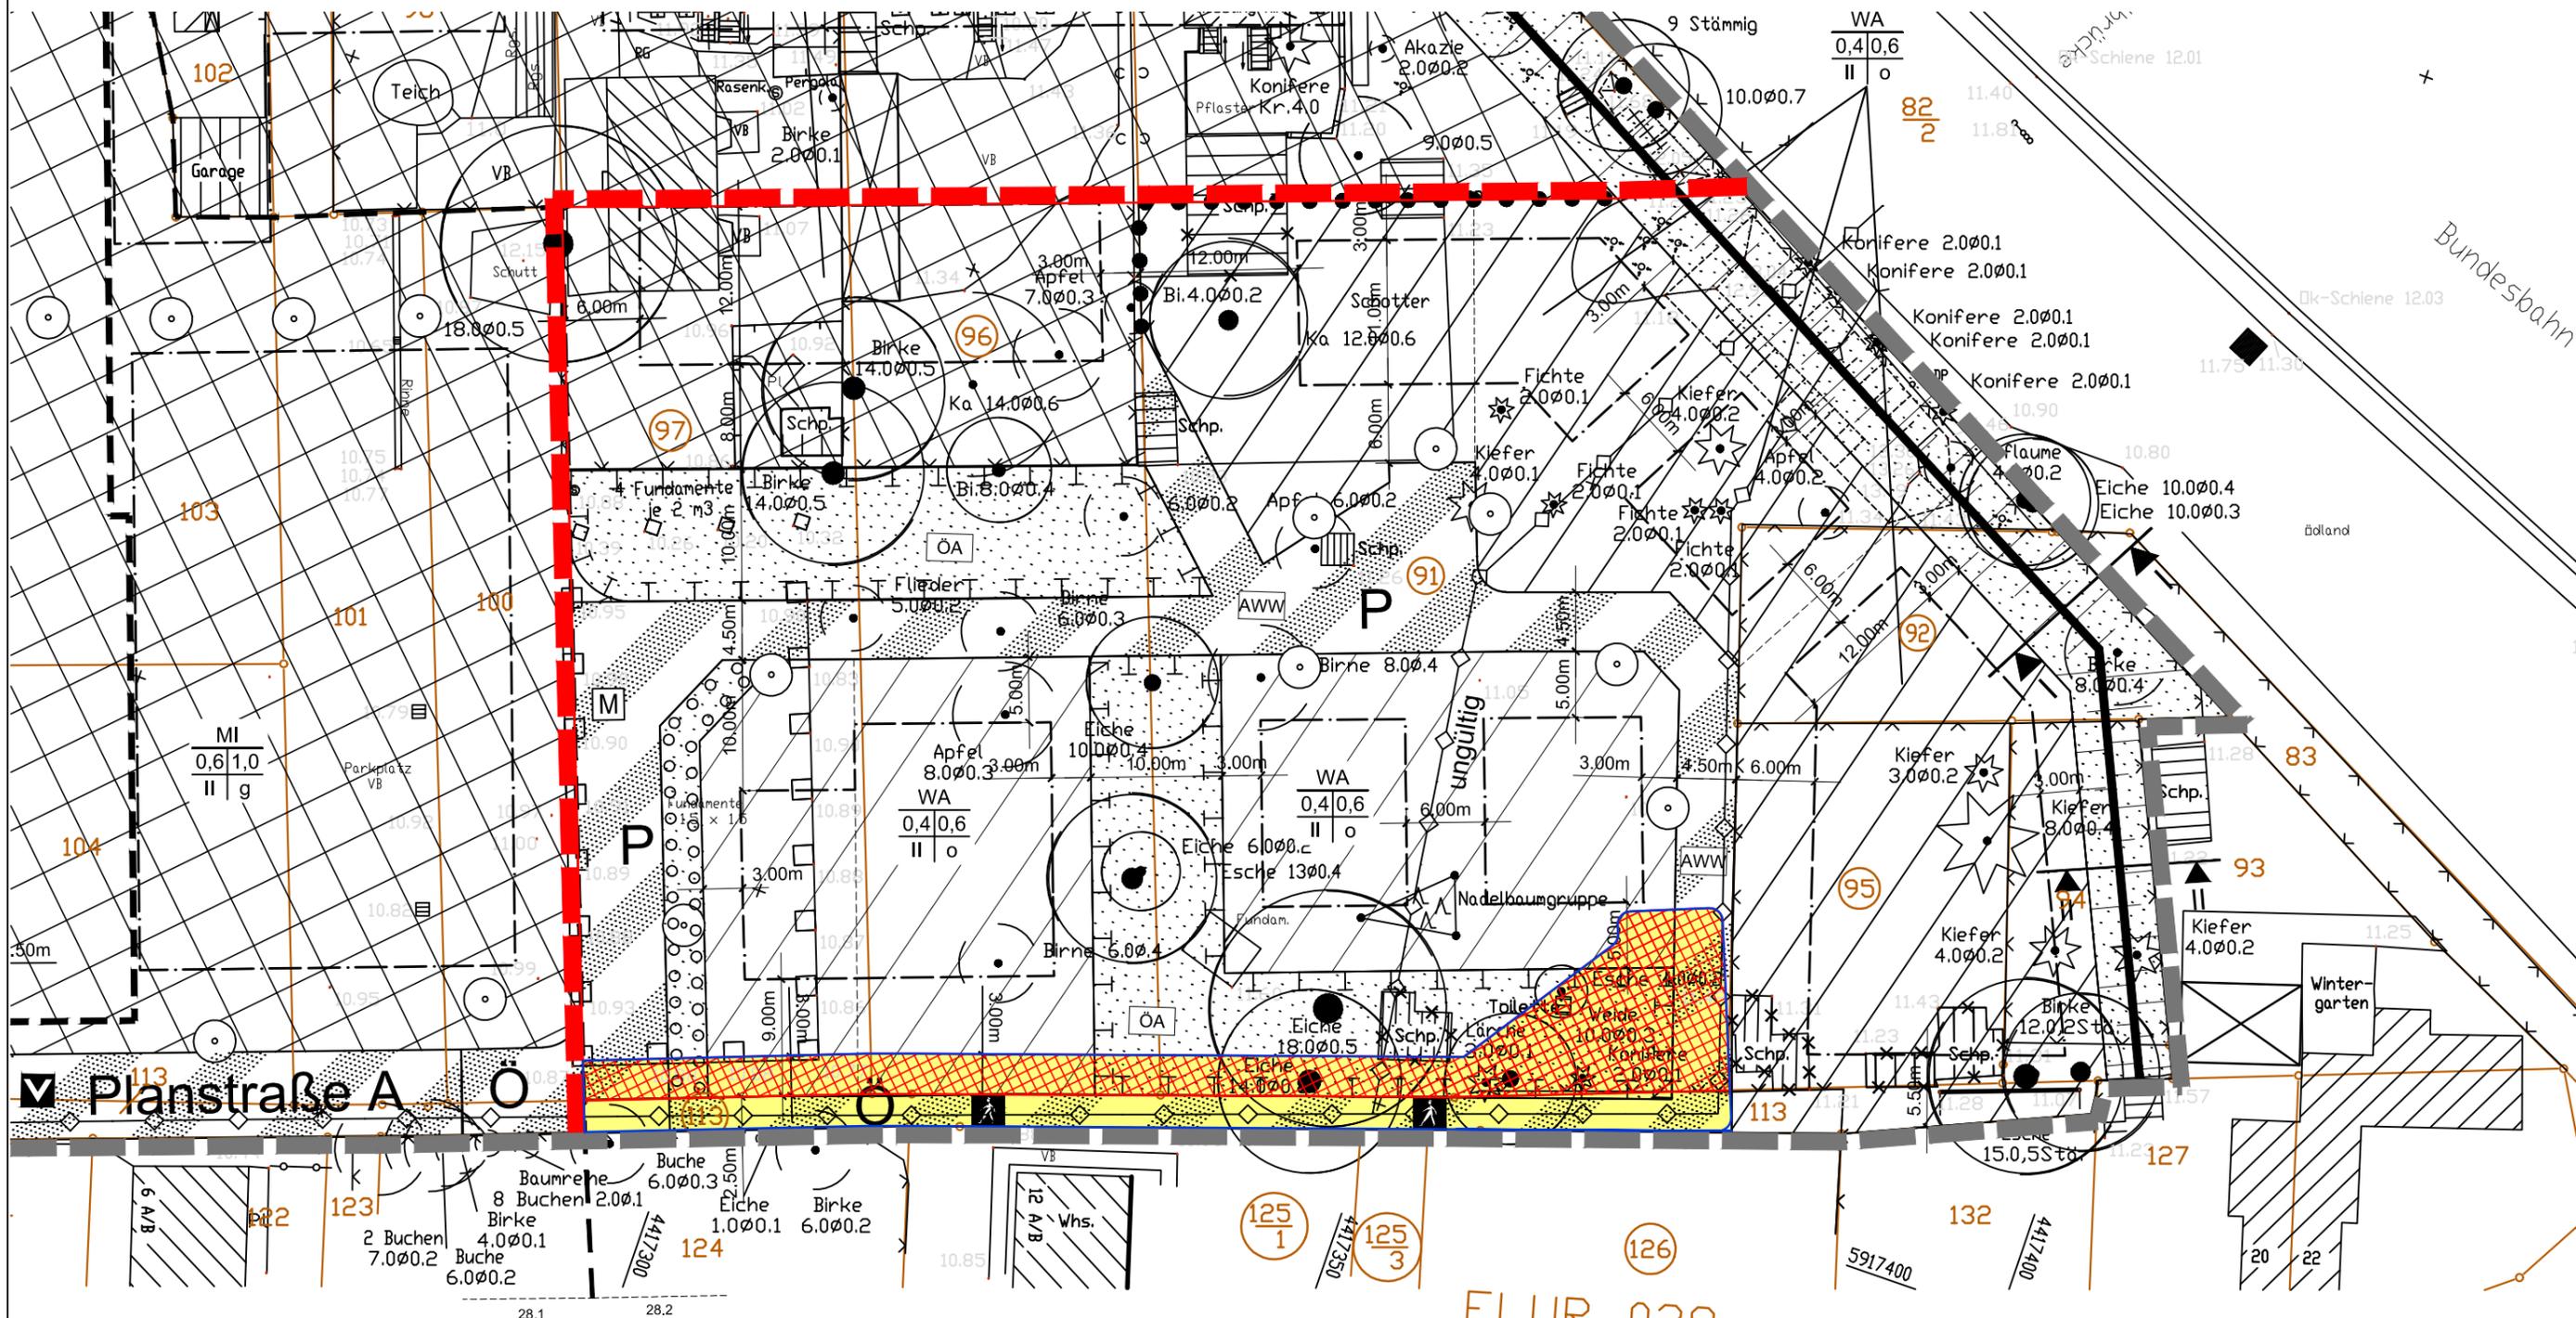

FLUR 038

## PLANZEICHENERKLÄRUNG

-  Grenze des räumlichen Geltungsbereichs des Bebauungsplanes (§ 9 Abs. 7 BauGB)
-  Straßenflächen (öffentlich / privat)
-  vorhandene Flurstücksgrenze
-  Flurstücksnummer

## 3. Änderung

-  Grenze des räumlichen Geltungsbereichs der 3. Änderung des Bebauungsplanes
-  öffentliche Straße
-  Anteil öffentliche Straße durch Bereitstellung Eigentümer
-  Straßenbegrenzungslinie (neue Straßenführung) öffentliche Straße

Rechtskraft:	genehmigungsfähige Planfassung
Entwurf:	
Vorentwurf:	November 2016
Planungsstand	Datum:
<b>Satzung der Stadt Boizenburg/Elbe über die 3. Änderung des Bebauungsplanes Nr. 28 „Bahnhofstraße/Eisenbahn/Fritz-Reuter-Straße/Verbindungsweg“</b>	
Kartengrundlage: rechtskräftige Satzung der Stadt Boizenburg/Elbe über die 2. vereinfachte Änderung des Bebauungsplanes Nr. 28 „Bahnhofstraße/Eisenbahn/Fritz-Reuter-Straße/Verbindungsweg“	Auftragnehmer: Stadtplanerin Dipl.-Ing. Gudrun Schwarz Bürogemeinschaft Stadt- und Landschaftsplanung 19037 Schwenn, Ziegelsweg 3 e-mail: g.schwarz@boizenburg.de Telefon: 0392/ 45973933 Fax: 0392/ 45973930
Maßstab: 1 : 500	Zeichner: Dipl.-Ing. Frank Ortel Bürogemeinschaft Stadt- und Landschaftsplanung CAD-Zeichnen - GIS - Computerservice 19037 Schwenn, Ziegelsweg 3 e-mail: f.ortel@boizenburg.de Telefon: 0392/ 45973933 Fax: 0392/ 45973930