


Satzung der Stadt Boizenburg/Elbe über die 3. Änderung des Bebauungsplanes Nr. 28 „Bahnhofstraße/Eisenbahn/Fritz-Reuter-Straße/Verbindungsweg“

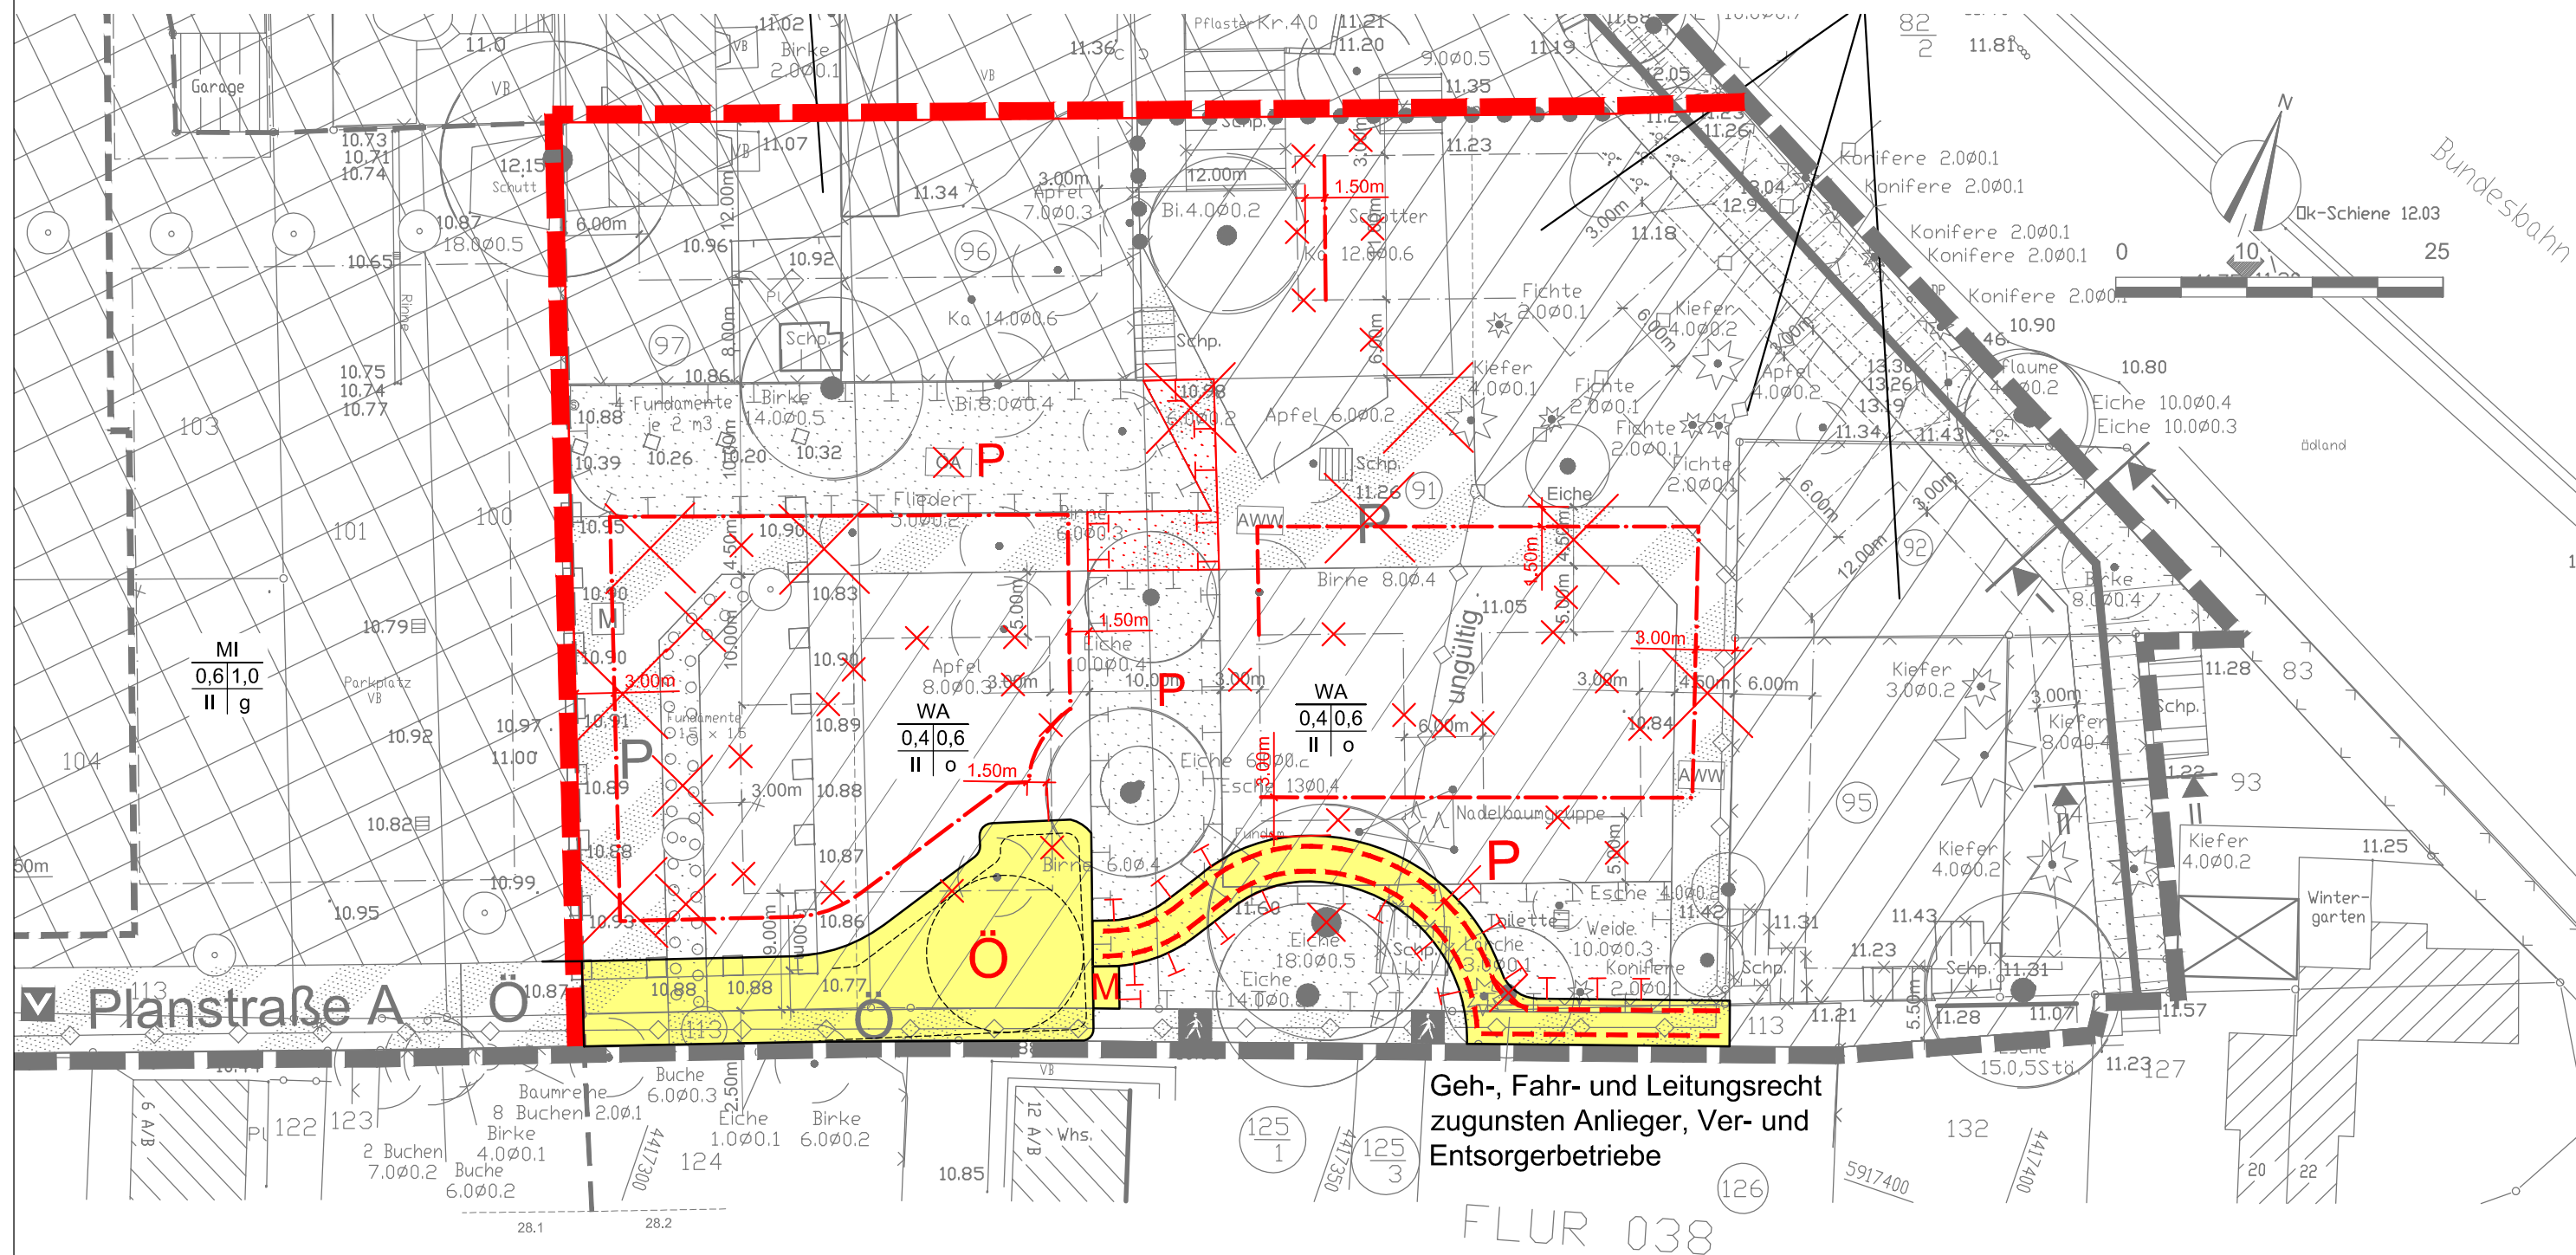


PLANZEICHENERKLÄRUNG



Grenze des räumlichen Geltungsbereichs
des Bebauungsplanes
(§ 9 Abs. 7 BauGB)



Straßenflächen (öffentlich / privat)

 

vorhandene Flurstücksgrenze



Flurstücksnummer

3. Änderung



Grenze des räumlichen Geltungsbereichs
der 3. Änderung des Bebauungsplanes



öffentliche / private Straße / Müllplatz



Baugrenze




Mit Geh- und Fahr- und Leitungsrechten
zu belastende Flächen



entfallende Festsetzungen



Bemaßung

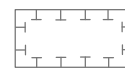

Umgrenzung von Flächen für Maßnahmen
zum Schutz, zur Pflege und zur Entwicklung
von Natur und Landschaft
(§ 9 Abs. 1 Nr. 20 BauGB)



Erhaltungsgebot für Bäume



Abnahme Bäume



private Grünfläche

Rechtskraft:	
genehmigungsfähige Planfassung	
Entwurf:	
Vorentwurf:	Mai 2017
Planungsstand	Datum:
Satzung der Stadt Boizenburg/Elbe über die 3. Änderung des Bebauungsplanes Nr. 28 „Bahnhofstraße/Eisenbahn/Fritz-Reuter-Straße/Verbindungsweg“	
Kartengrundlage: rechtskräftige Satzung der Stadt Boizenburg/Elbe über die 2. vereinfachte Änderung des Bebauungsplanes Nr. 28 „Bahnhofstraße/Eisenbahn/Fritz-Reuter-Straße/Verbindungsweg“	Auftragnehmer: Stadtplanerin Dipl.-Ing. Gudrun Schwarz Bürogemeinschaft Stadt- und Landschaftsplanung 13057 Schwenn, Ziegelmweg 3 e-mail: g.schwarz@buero-sul.de Telefon: 03951 455759803 Fax: 03951 455759809
Maßstab: 1 : 500	Zeichner: Dipl.-Ing. Frank Orlett Bürogemeinschaft Stadt- und Landschaftsplanung CAD-Zeichnen - GIS - Computerservice 13057 Schwenn, Ziegelmweg 3 e-mail: f.ortlett@buero-sul.de Telefon: 03951 455759802 Fax: 03951 455759809