


Satzung der Stadt Boizenburg/Elbe über die 3. Änderung des Bebauungsplanes Nr. 28 „Bahnhofstraße/Eisenbahn/Fritz-Reuter-Straße/Verbindungsweg“ nach § 13a BauGB

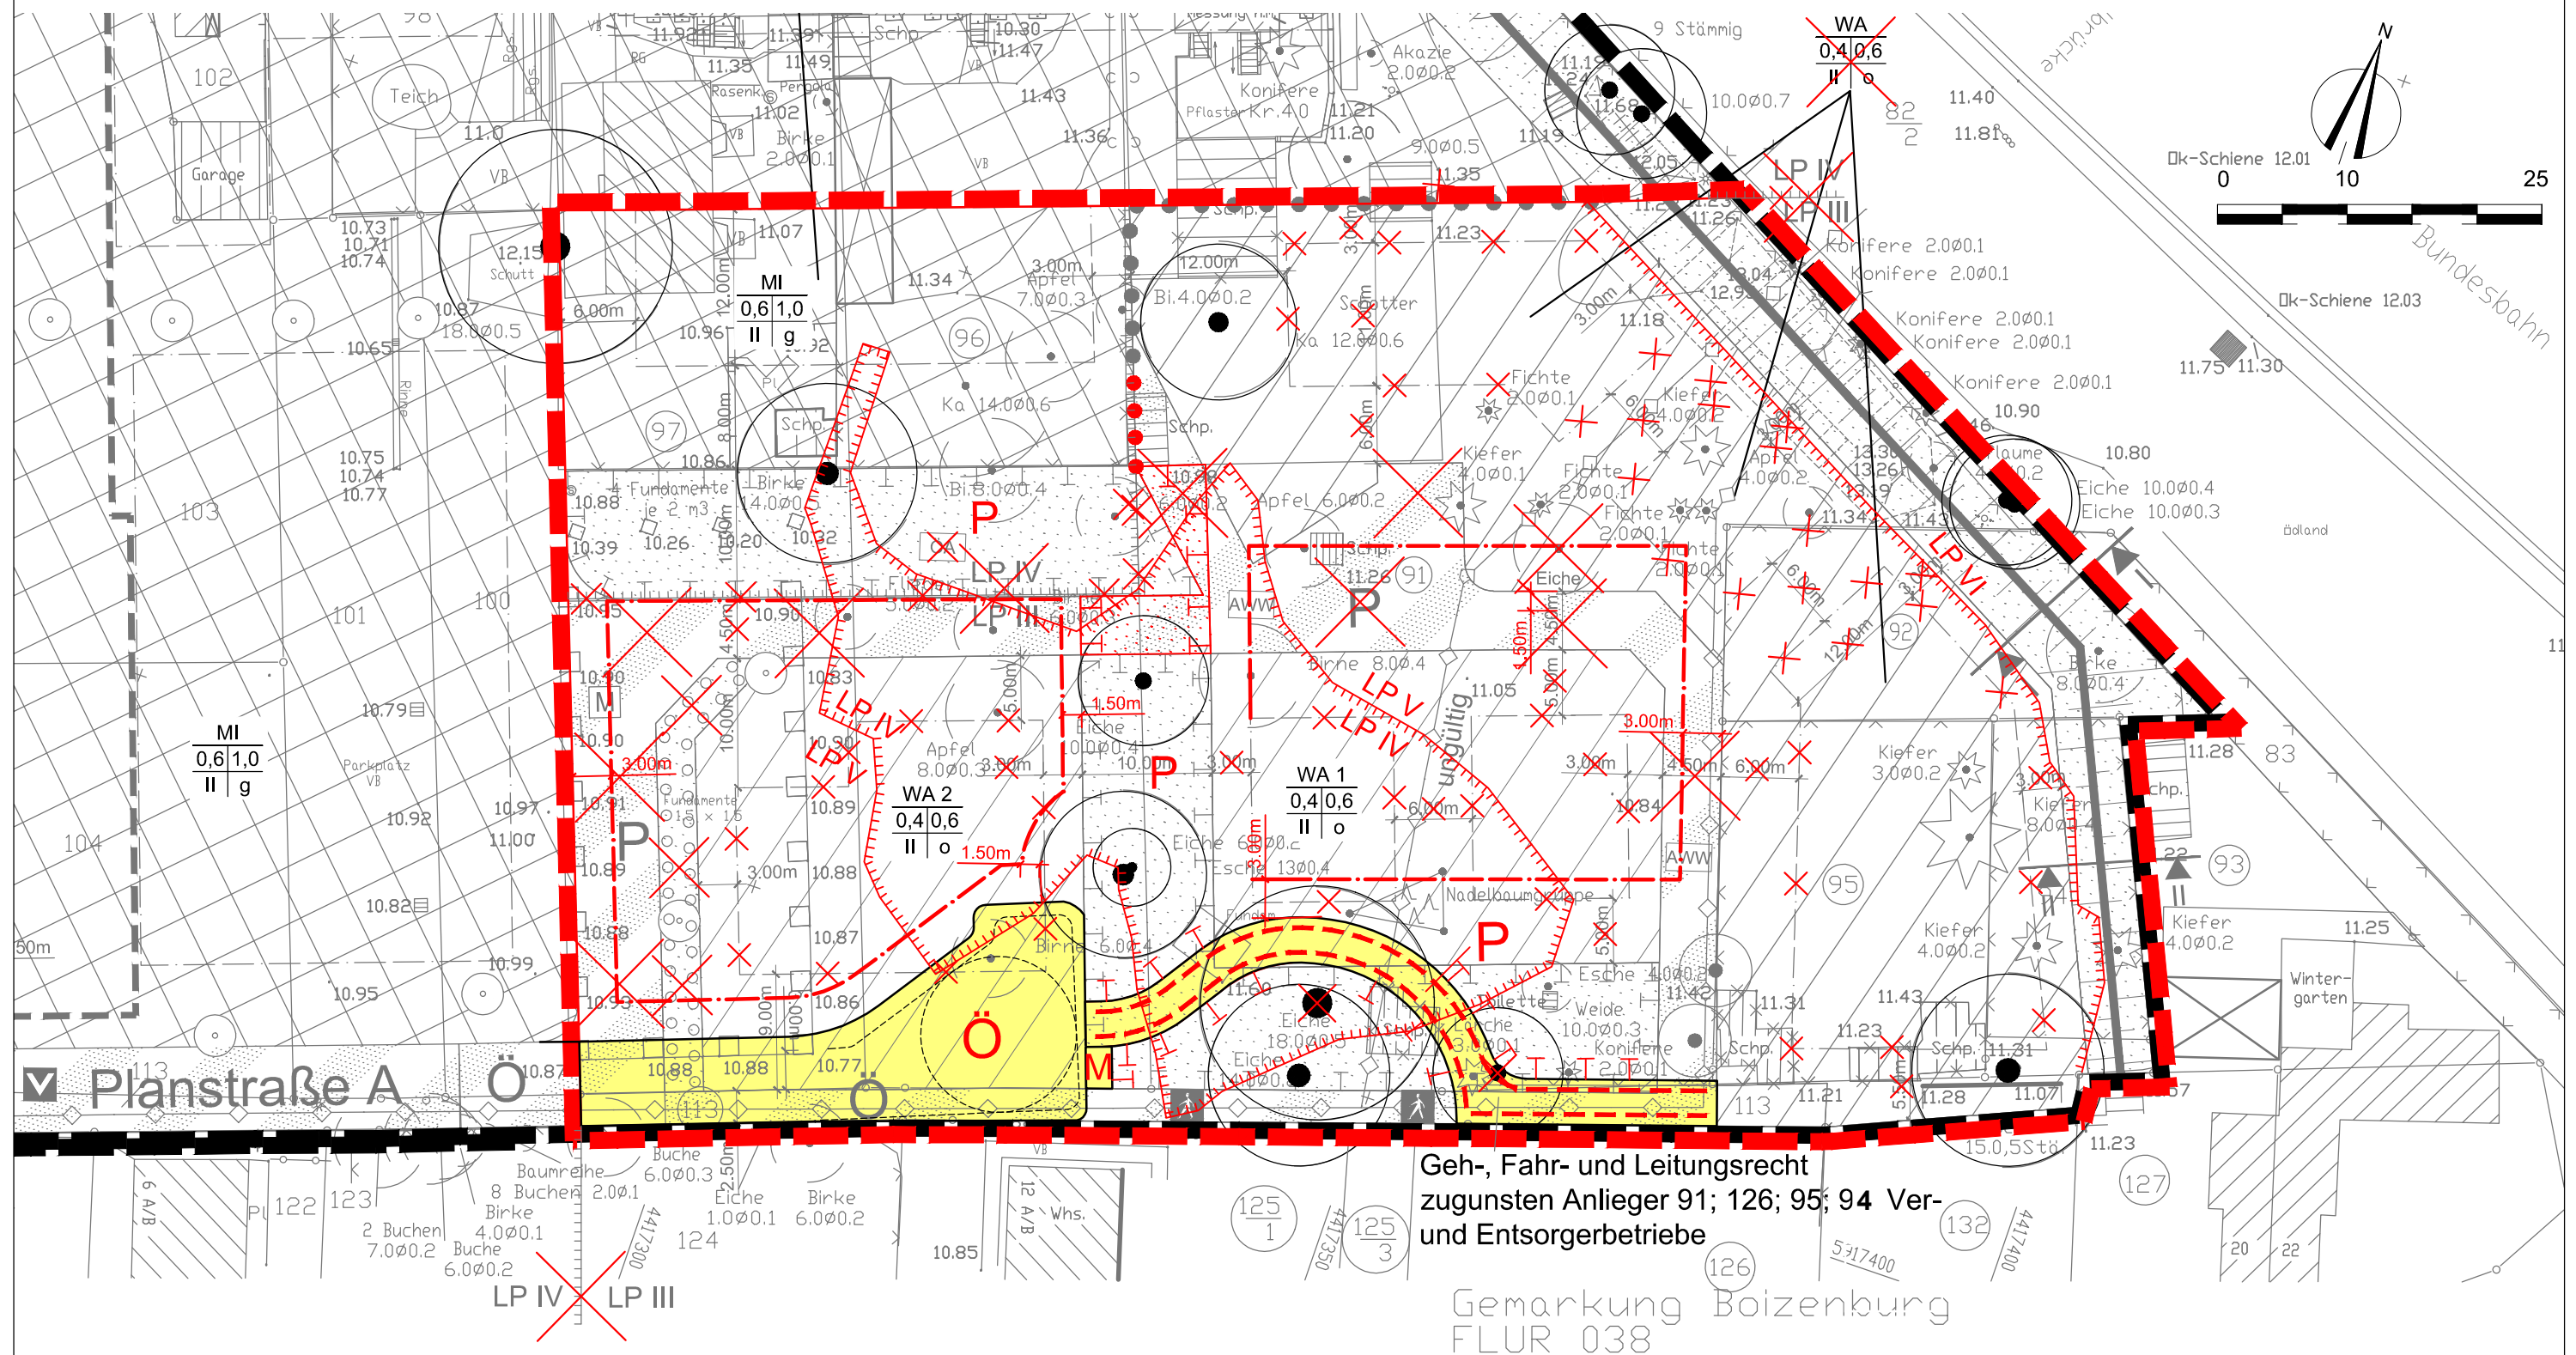

Geh-, Fahr- und Leitungsrecht
zugunsten Anlieger 91; 126; 95; 94 Ver-
und Entsorgerbetriebe

Gemarkung Boizenburg
FLUR 038

Rechtsverbindlich:	
Endfassung:	Juni 2018
geänderter Entwurf:	März 2018
Entwurf:	Mai 2017
Vorentwurf:	
Planungsstand	Datum:
Satzung der Stadt Boizenburg/Elbe über die 3. Änderung des Bebauungsplanes Nr. 28 „Bahnhofstraße/Eisenbahn/Fritz-Reuter-Straße/Verbindungsweg“ nach § 13a BauGB	
Kartengrundlage: rechtskräftige Satzung der Stadt Boizenburg/Elbe über die 2. vereinfachte Änderung des Bebauungsplanes Nr. 28 „Bahnhofstraße/Eisenbahn/Fritz-Reuter-Straße/Verbindungsweg“	Auftragnehmer: Stadtplanerin Dipl.-Ing. Gudrun Schwarz Bürogemeinschaft Stadt- und Landschaftsplanung 19057 Schwenn, Ziegelmweg 3 e-mail: g.schwarz@buero-sul.de Telefon: 03861 458759803 Fax: 03861 458759809
Maßstab: 1 : 500	Zeichner: Dipl.-Ing. Frank Orlett Bürogemeinschaft Stadt- und Landschaftsplanung CAD-Zeichnen - GIS - Computerservice 19057 Schwenn, Ziegelmweg 3 e-mail: f.orell@buero-sul.de Telefon: 03861 458759803 Fax: 03861 458759809