



LANDKREIS
LUDWIGSLUST-PARCHIM
RAUM FÜR ZUKUNFT


Auszug aus dem Geodatenportal

- Nur zur internen Verwendung -


Boizenburg (130808)
Flur 35

03.09.2019

ca. 1: 1000

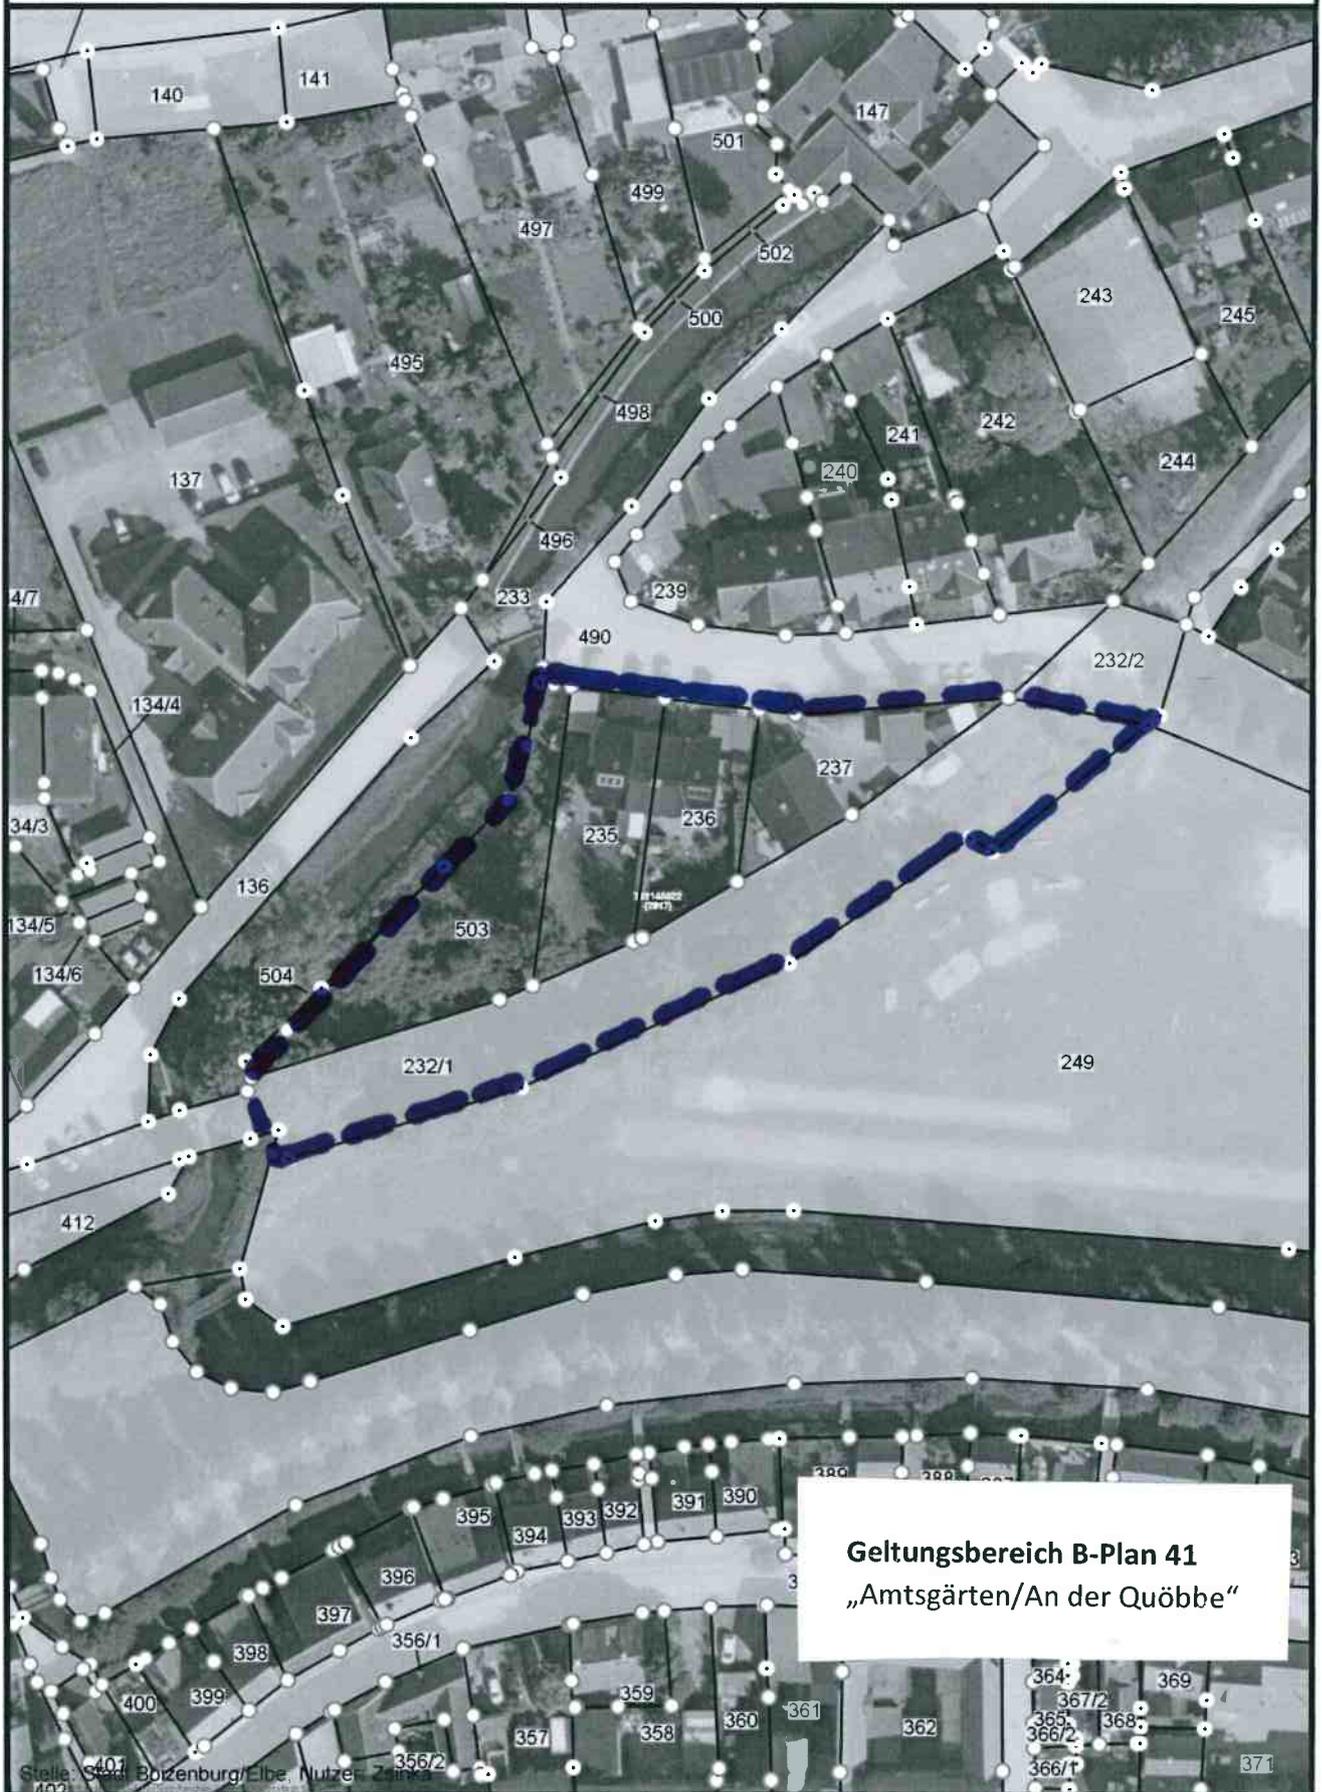

Geltungsbereich B-Plan 41
„Amtsgärten/An der Quöbbe“

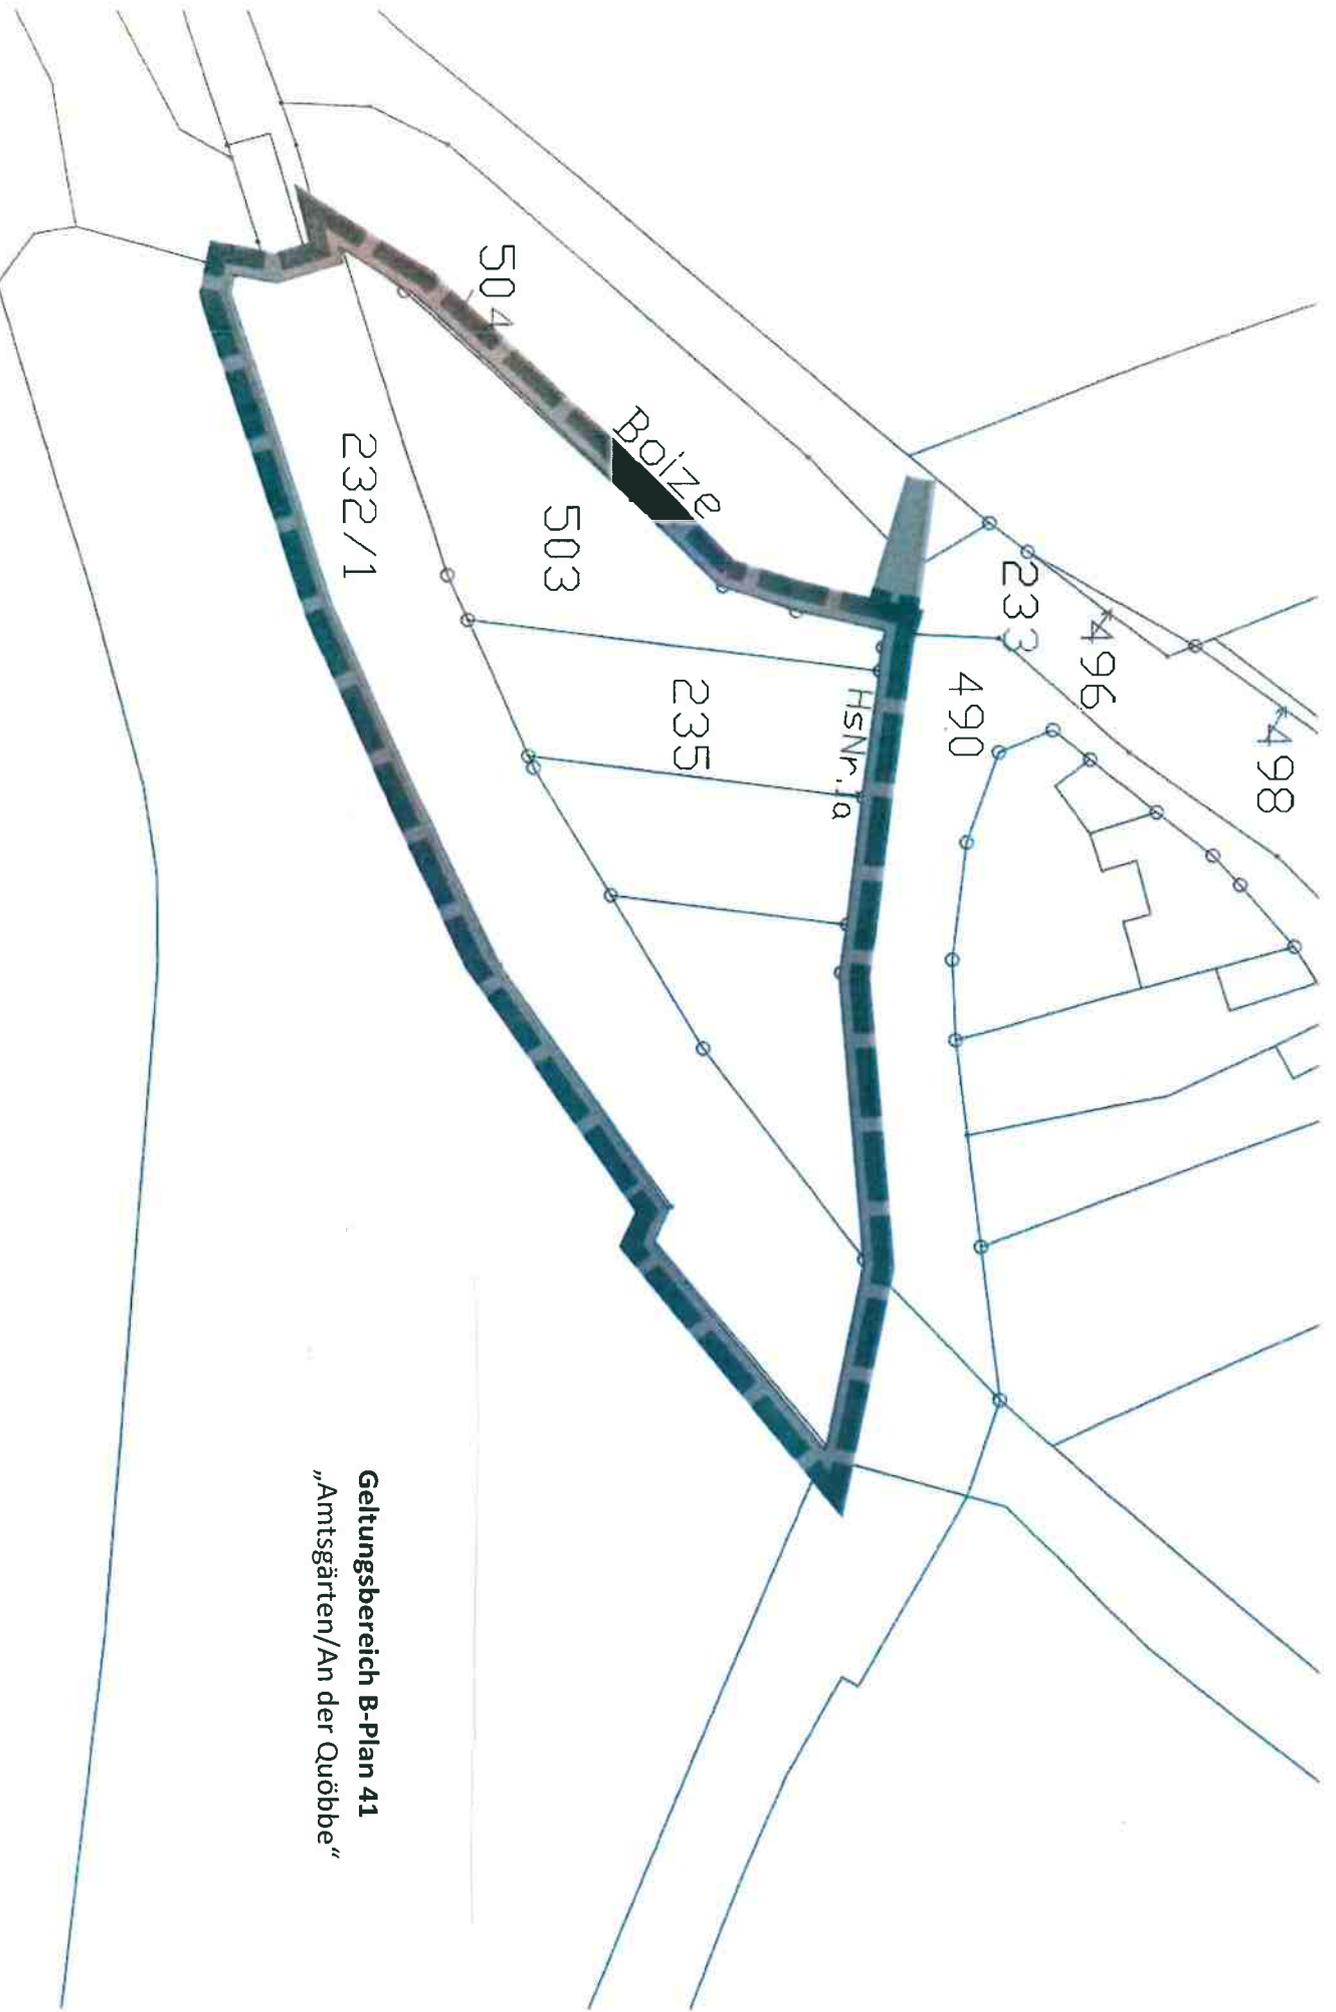

Geltungsbereich B-Plan 41
„Amtsgärten/An der Quöbbe“