


Stadt Boizenburg/Elbe (OT Bahlen) • Bebauungsplan Nr. 38 "An den Behsen"

Entwurf - Stand August 2019

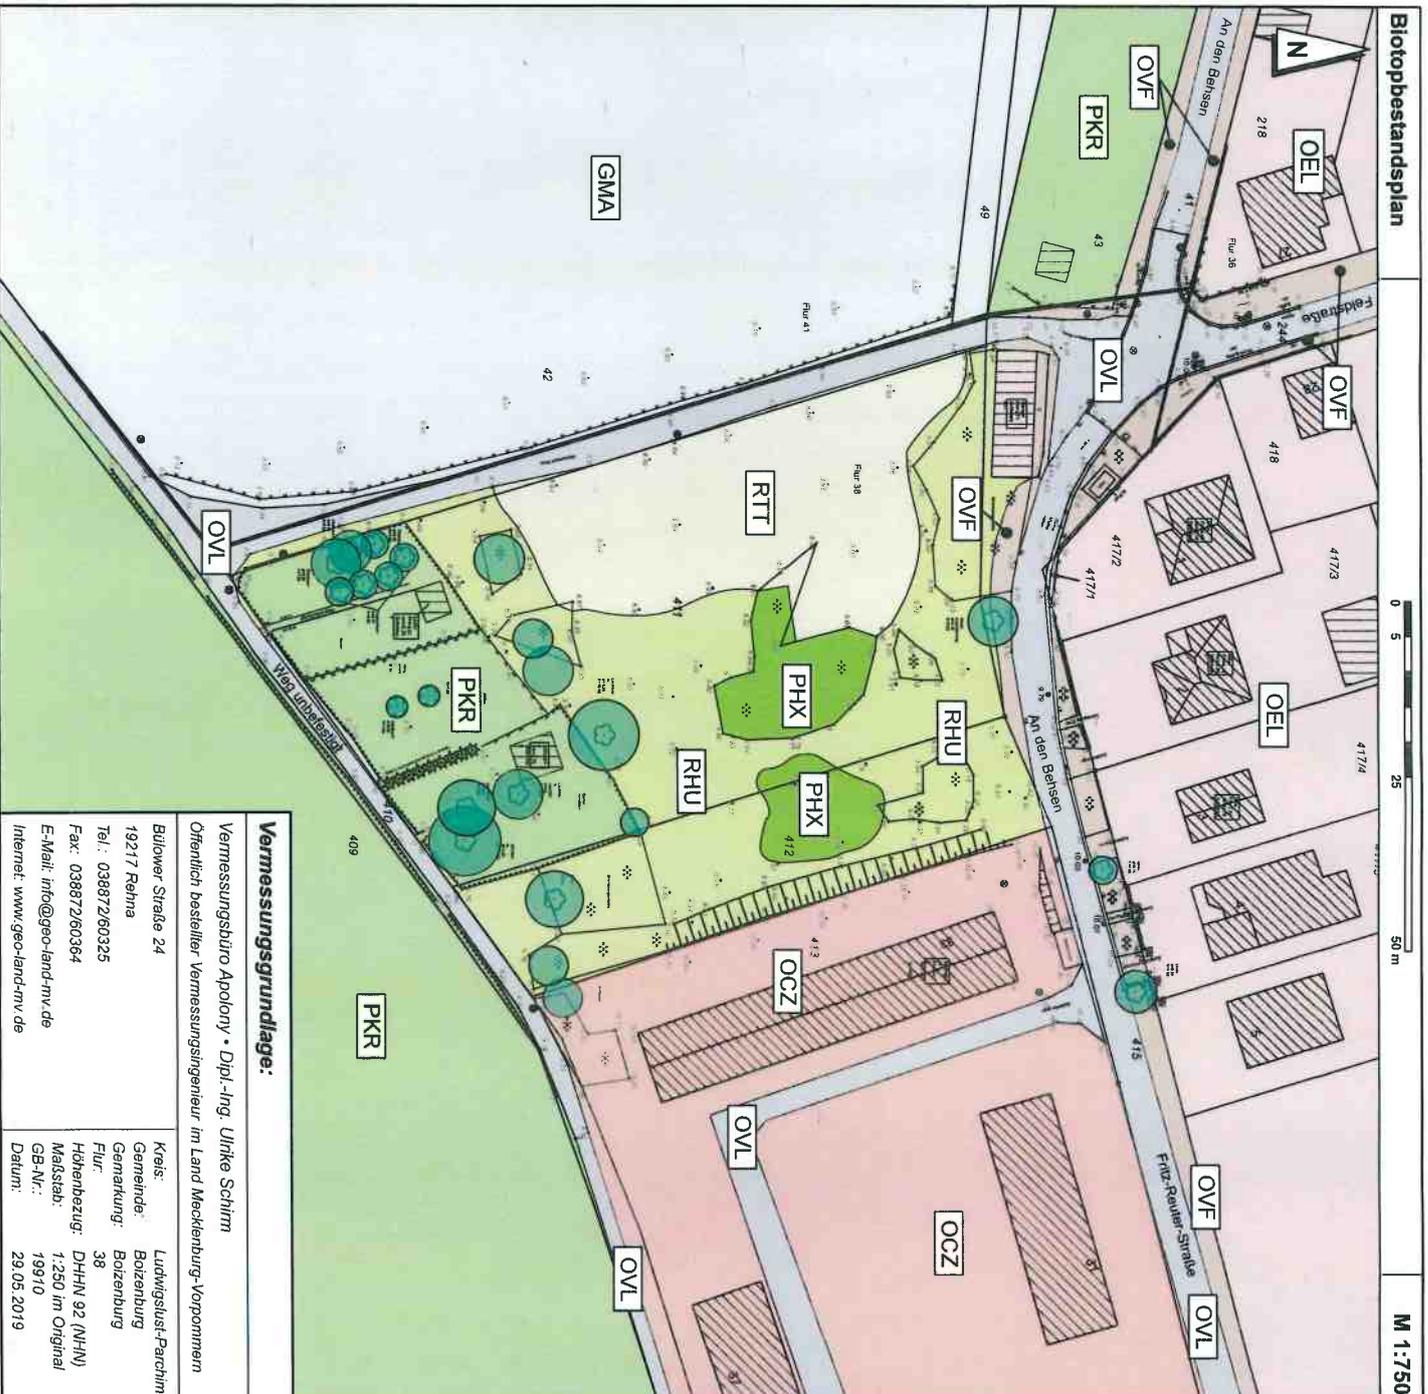

Vermessungsgrundlage:

Vermessungsbüro Apolony • Dipl.-Ing. Ulrike Schirm

Öffentlich bestellter Vermessungsingenieur im Land Mecklenburg-Vorpommern

Bulower Straße 24

19217 Rehna

Tel.: 03887260325

Fax: 03887260364

E-Mail: info@geo-land-mv.de

Internet: www.geo-land-mv.de

Kreis: Ludwigslust-Parchim

Gemeinde: Boizenburg

Gemarkung: Boizenburg

Flur: 38

Höhenbezug: DHHN 92 (NHN)

Maßstab: 1:250 im Original
GB-Nr.: 19910
Datum: 29.05.2019

Legende

Differenzierung der Biotop- und Nutzungstypen in Anlehnung an die "Anleitung für Biotopkartierungen im Gelände in Mecklenburg-Vorpommern" (LUNG - MV 2013)

- B** 2 **Feldgehölze, Alleen und Baumreihen**
- BB** 2.7 **Einzelbaum und Baumgruppe**
- G** 9 **Grünland und Grünlandbrachen**
- GMA** 9.2.3 **Artenarmes Fischgrünland**
- R** 10 **Staudensäume, Ruderalfluren und Trittsassen**
- RHU** 10.1.3 **Ruderales Staudenflur fischer bis trockenerer Mineralstandorte**
- RTT** 10.2.1 **Ruderales Trittflur**
- P** 13 **Grünanlagen der Siedlungsbereiche**
- PHX** 13.2.1 **Siedlungsgebüsch aus heimischen Gehölzarten**
- PKR** 13.7.1 **Strukturreiche, ältere Kleingartenanlage**
- O** 14 **Biotoptkomplexe der Siedlungs-, Verkehrs- und Industrieflächen**
- OCZ** 14.2.3 **Zellenbebauung**
- OEL** 14.4.2 **lockeres Einzelhausgebiet**
- OVL** 14.7.5 **Straße**
- OVF** 14.7.5 **Verriegelter Rad- und Fußweg**

— Grenze des Geltungsbereichs des Bebauungsplanes Nr. 38

Stadt Boizenburg/Elbe Bebauungsplan Boizenburg Nr. 38 "An den Behsen"

- Biotopbestandsplan -

Bestandsaufnahme Juni 2019

Stand: August 2019

Maßstab: 1 : 750

Projekt Nr.: B 734

Bearbeitet: 16.08.2019

Stadt Boizenburg/Elbe • Kirchplatz 1 • 19252 Boizenburg/Elbe

Bearbeitung durch: Plankontor Stadt und Land GmbH

Aam Born 6b

22765 Hamburg

Koch-Mens. Straße 50/51

18916 Neuhagen

Tel.: 040-298 120 99 -0

Fax: 040-298 120 99 -40

Tel.: 03391-458190

Fax: 03391-458198

Web: www.plankontor-stadt-und-land.de

Mail: info@plankontor-st.de

Mail: info@plankontor-rl.de

Mail: info@plankontor-mp.de

