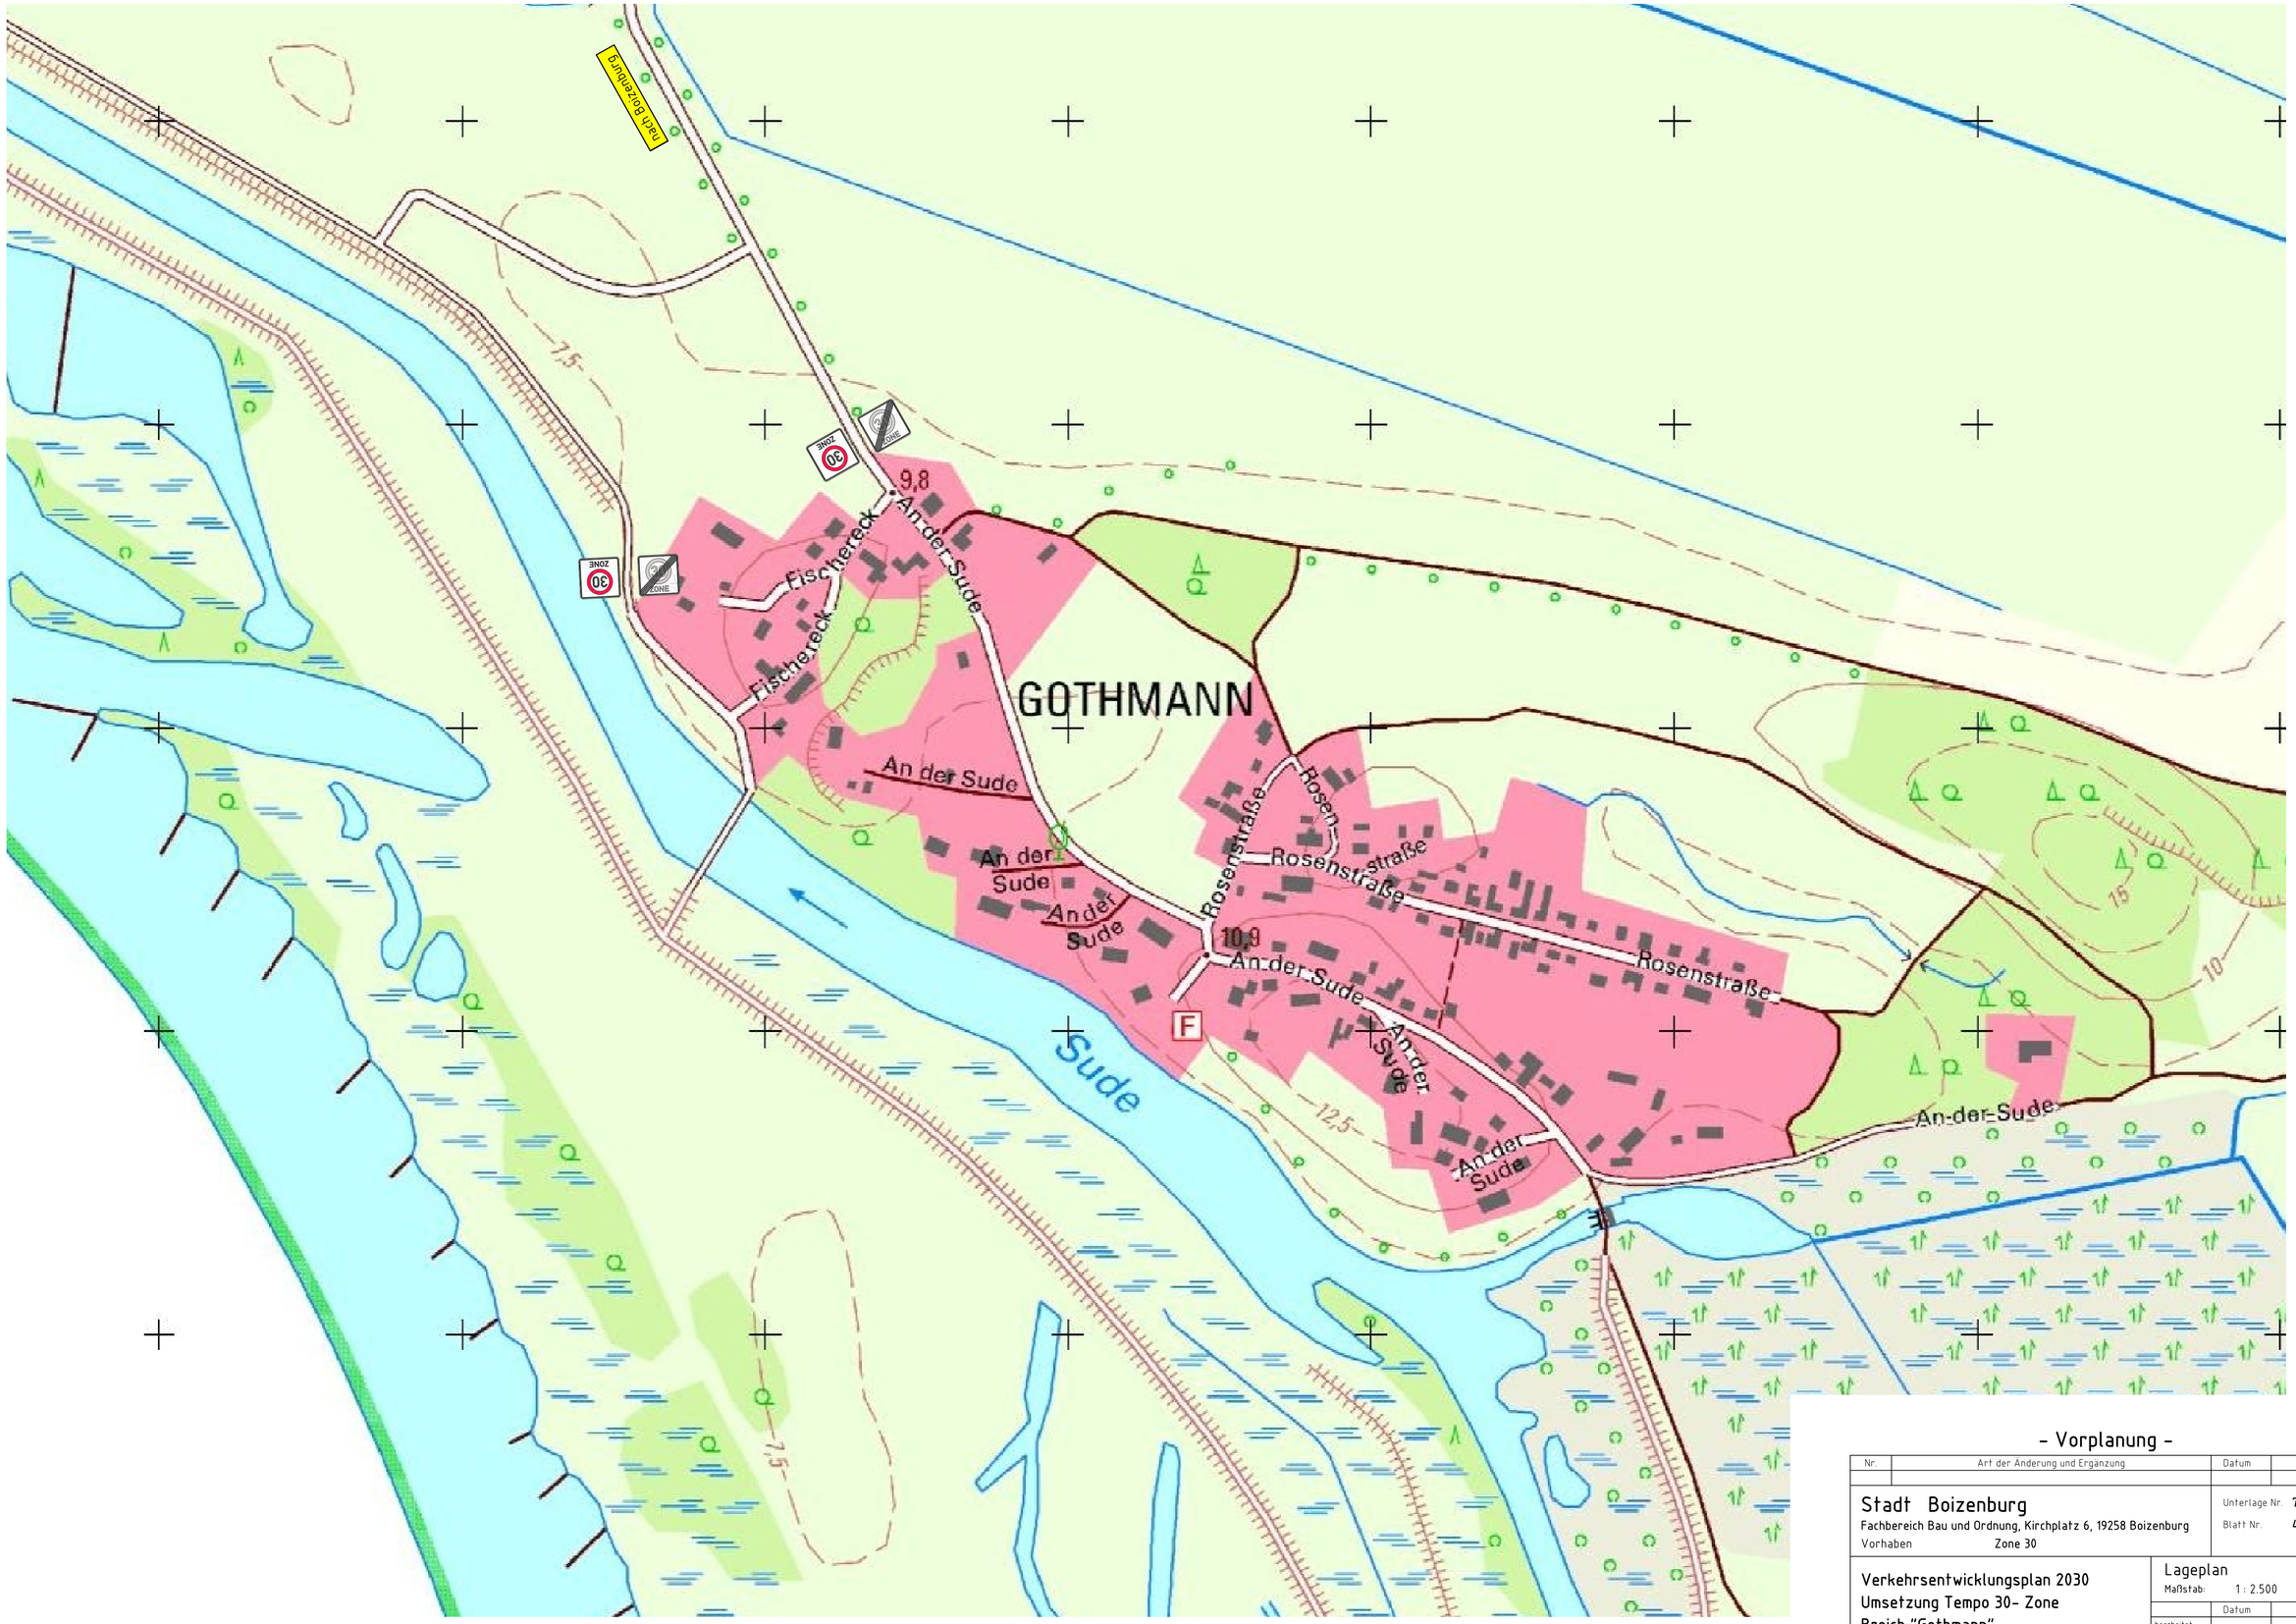

- Vorplanung -

Nr.	Art der Änderung und Ergänzung	Datum	Name

Stadt Boizenburg
Fachbereich Bau und Ordnung, Kirchplatz 6, 19258 Boizenburg
Vorhaben Zone 30

Unterlage Nr. 7
Blatt Nr. 4

Verkehrsentwicklungsplan 2030
Umsetzung Tempo 30- Zone
Breich "Gothmann"

Lageplan
Maßstab: 1 : 2.500

	Datum	Name
bearbeitet		
geprüft		
bearbeitet	Januar 2020	Klöhn
gezeichnet	Januar 2020	Klöhn
geprüft		

Ingenieurbüro Harald Klöhn
Büdnerstraße 15
19303 Tewswoos Tel.: 038759-33494 Email: kloehntewswoos@t-online.de